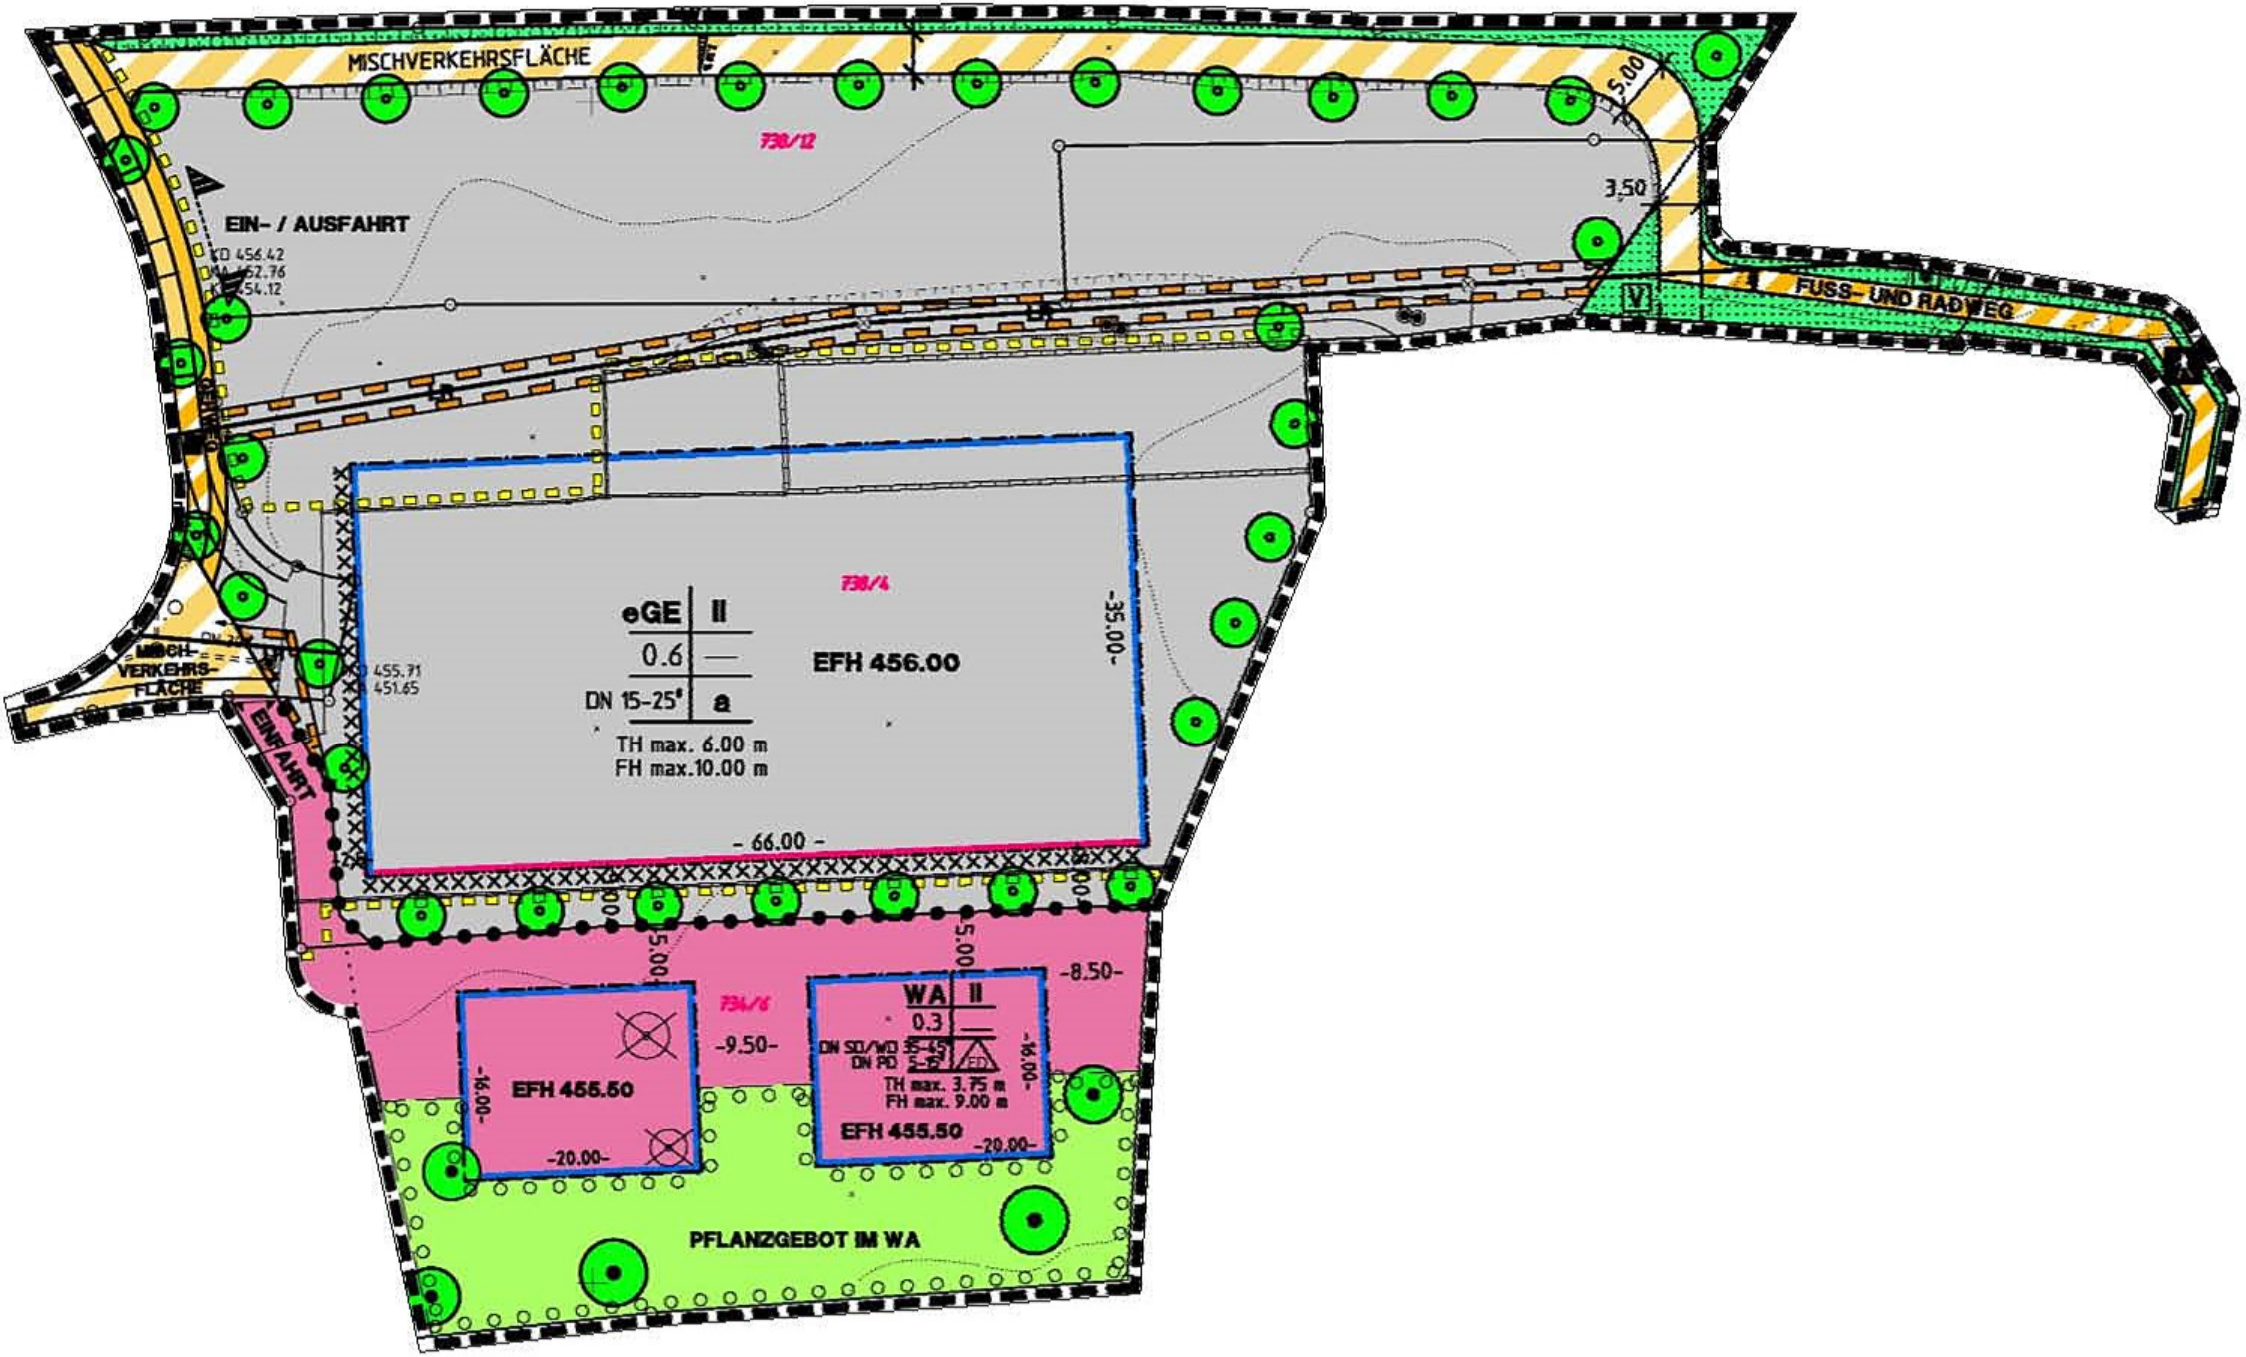
MISCHVERKEHRSFLÄCHE
730/12
EIN- / AUSFAHRT
5.00
3.50
FUSS- UND RADWEG
730/4
eGE | II
0.6 | —
DN 15-25° | a
TH max. 6.00 m
FH max.10.00 m
EFH 456.00
-35.00-
455.71
451.65
MISCH-VERKEHRS-FLÄCHE
EINFAHRT
- 66.00 -
5.00
5.00
-8.50-
734/6
-9.50-
WA | II
0.3
TH max. 3.75 m
FH max. 9.00 m
EFH 455.50
EFH 455.50
-16.00-
-16.00-
-20.00-
-20.00-
PFLANZGEBOT IM WA