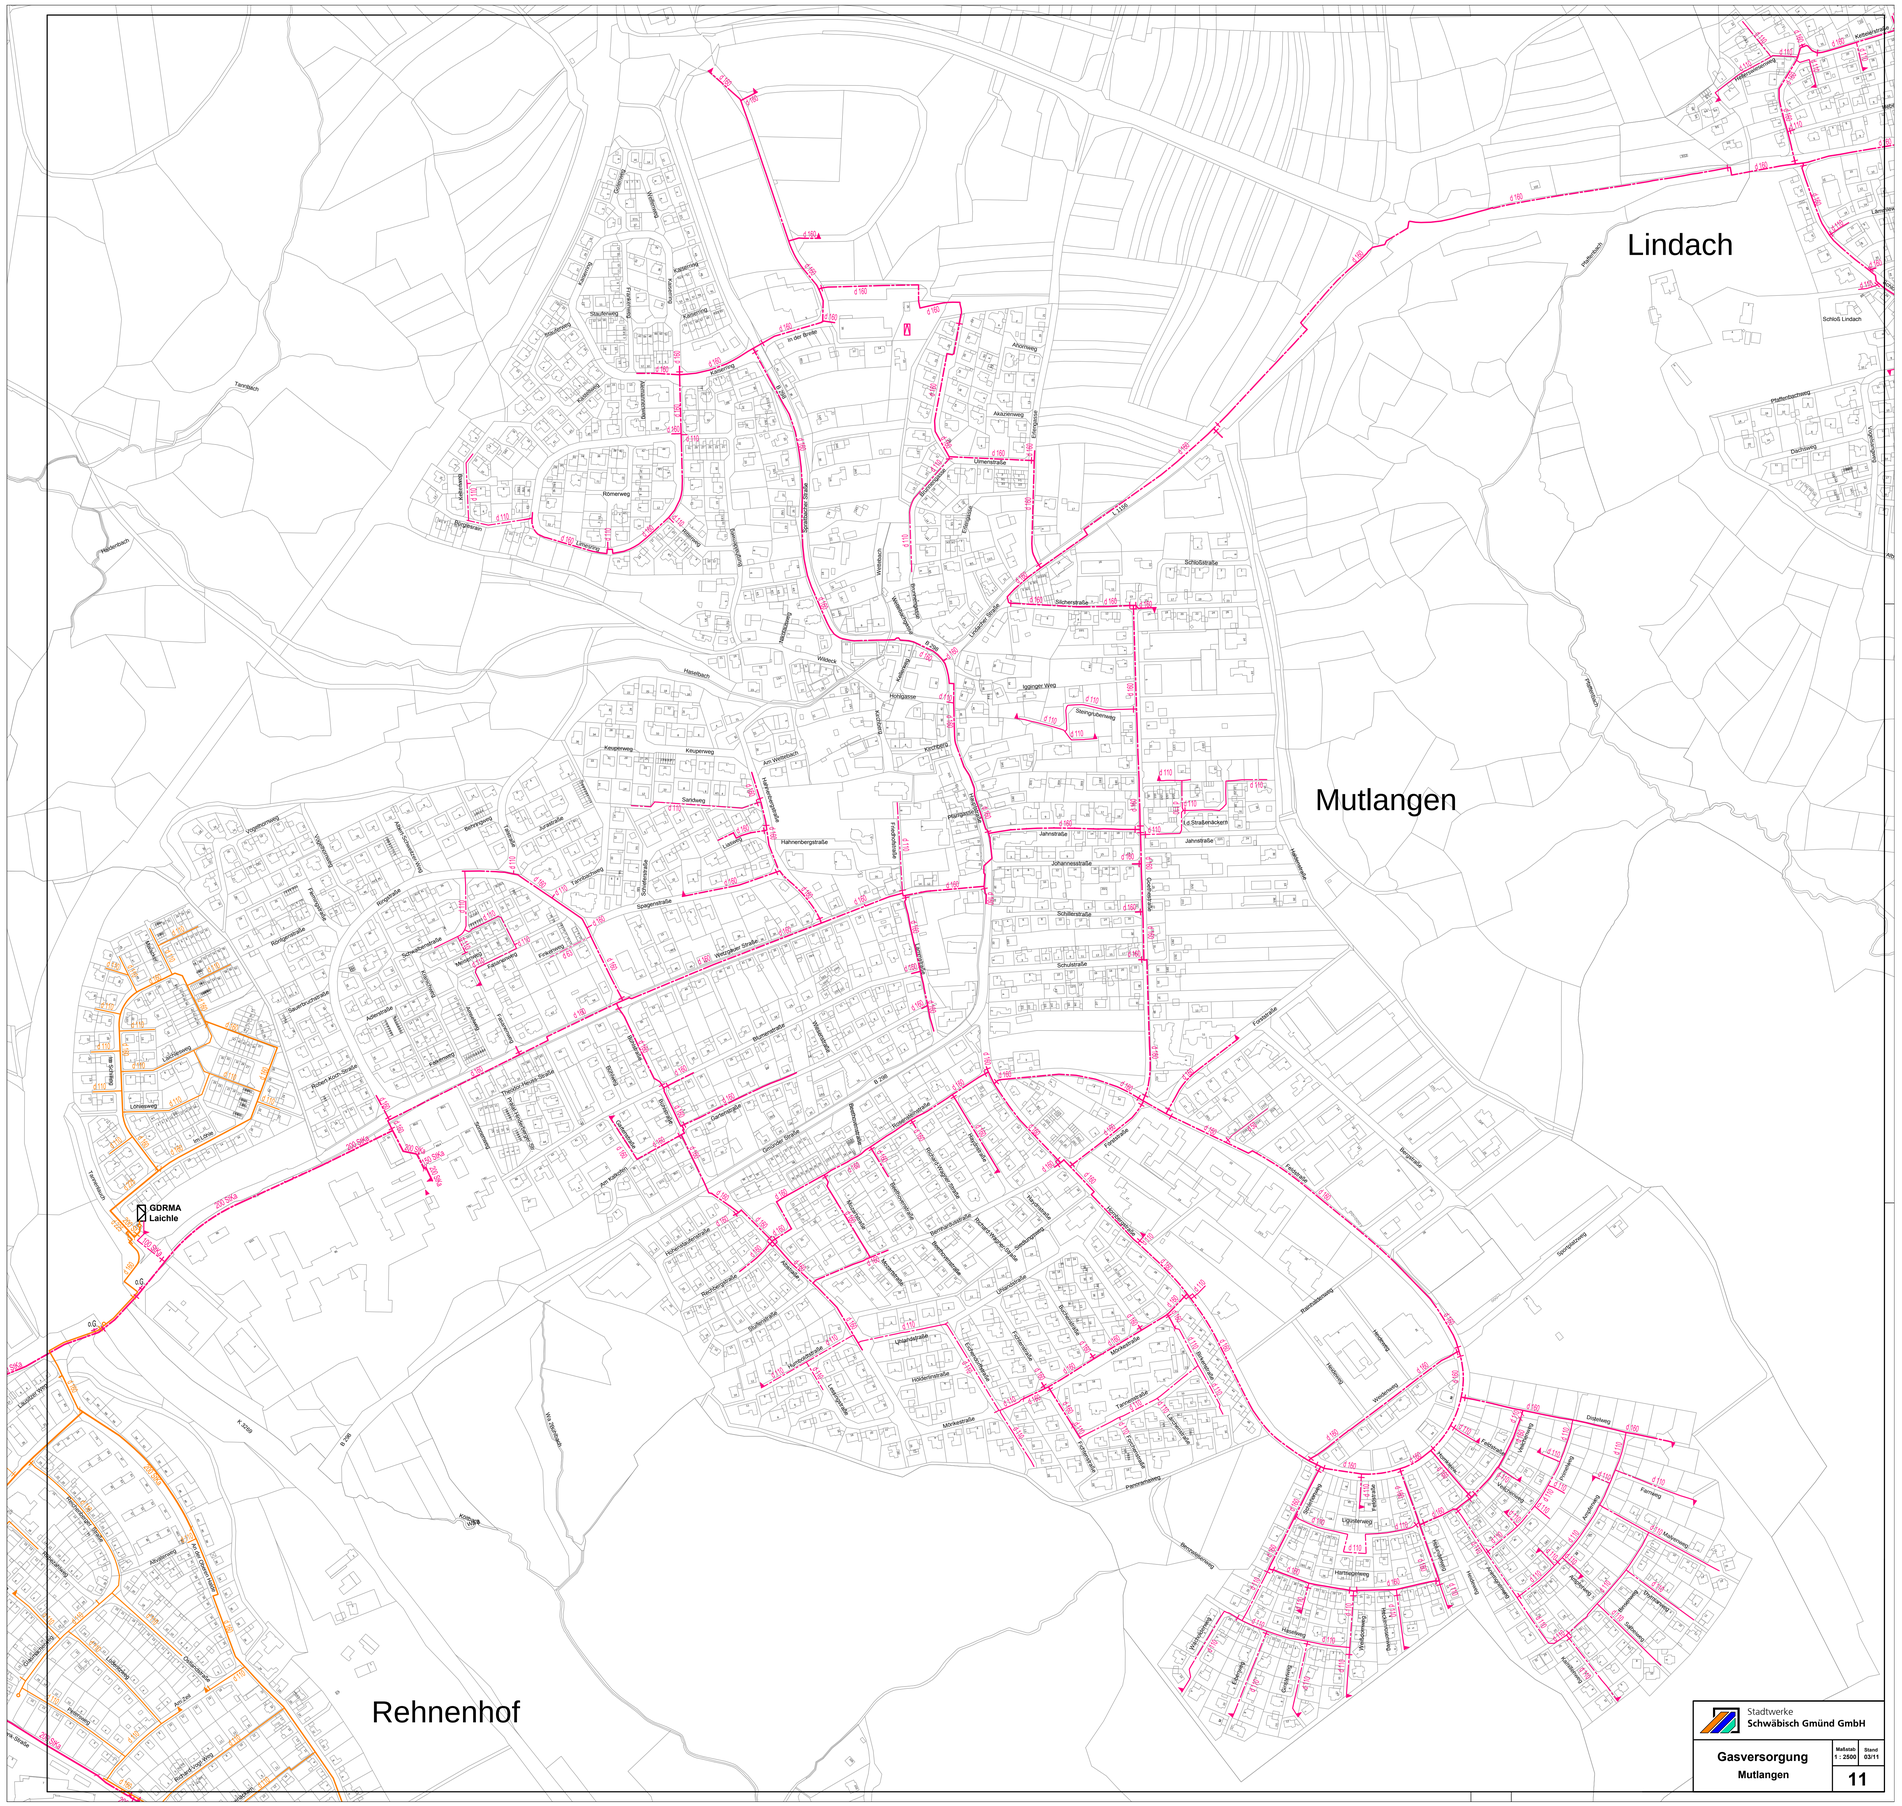
Lindach
Mutlangen
Rehnenhof
GDRMA
Laichle
Stadtwerke
Schwäbisch Gmünd GmbH
Gasversorgung
Mutlangen
Maßstab
1 : 2500
Stand
03/11
11