


PFERSBACH

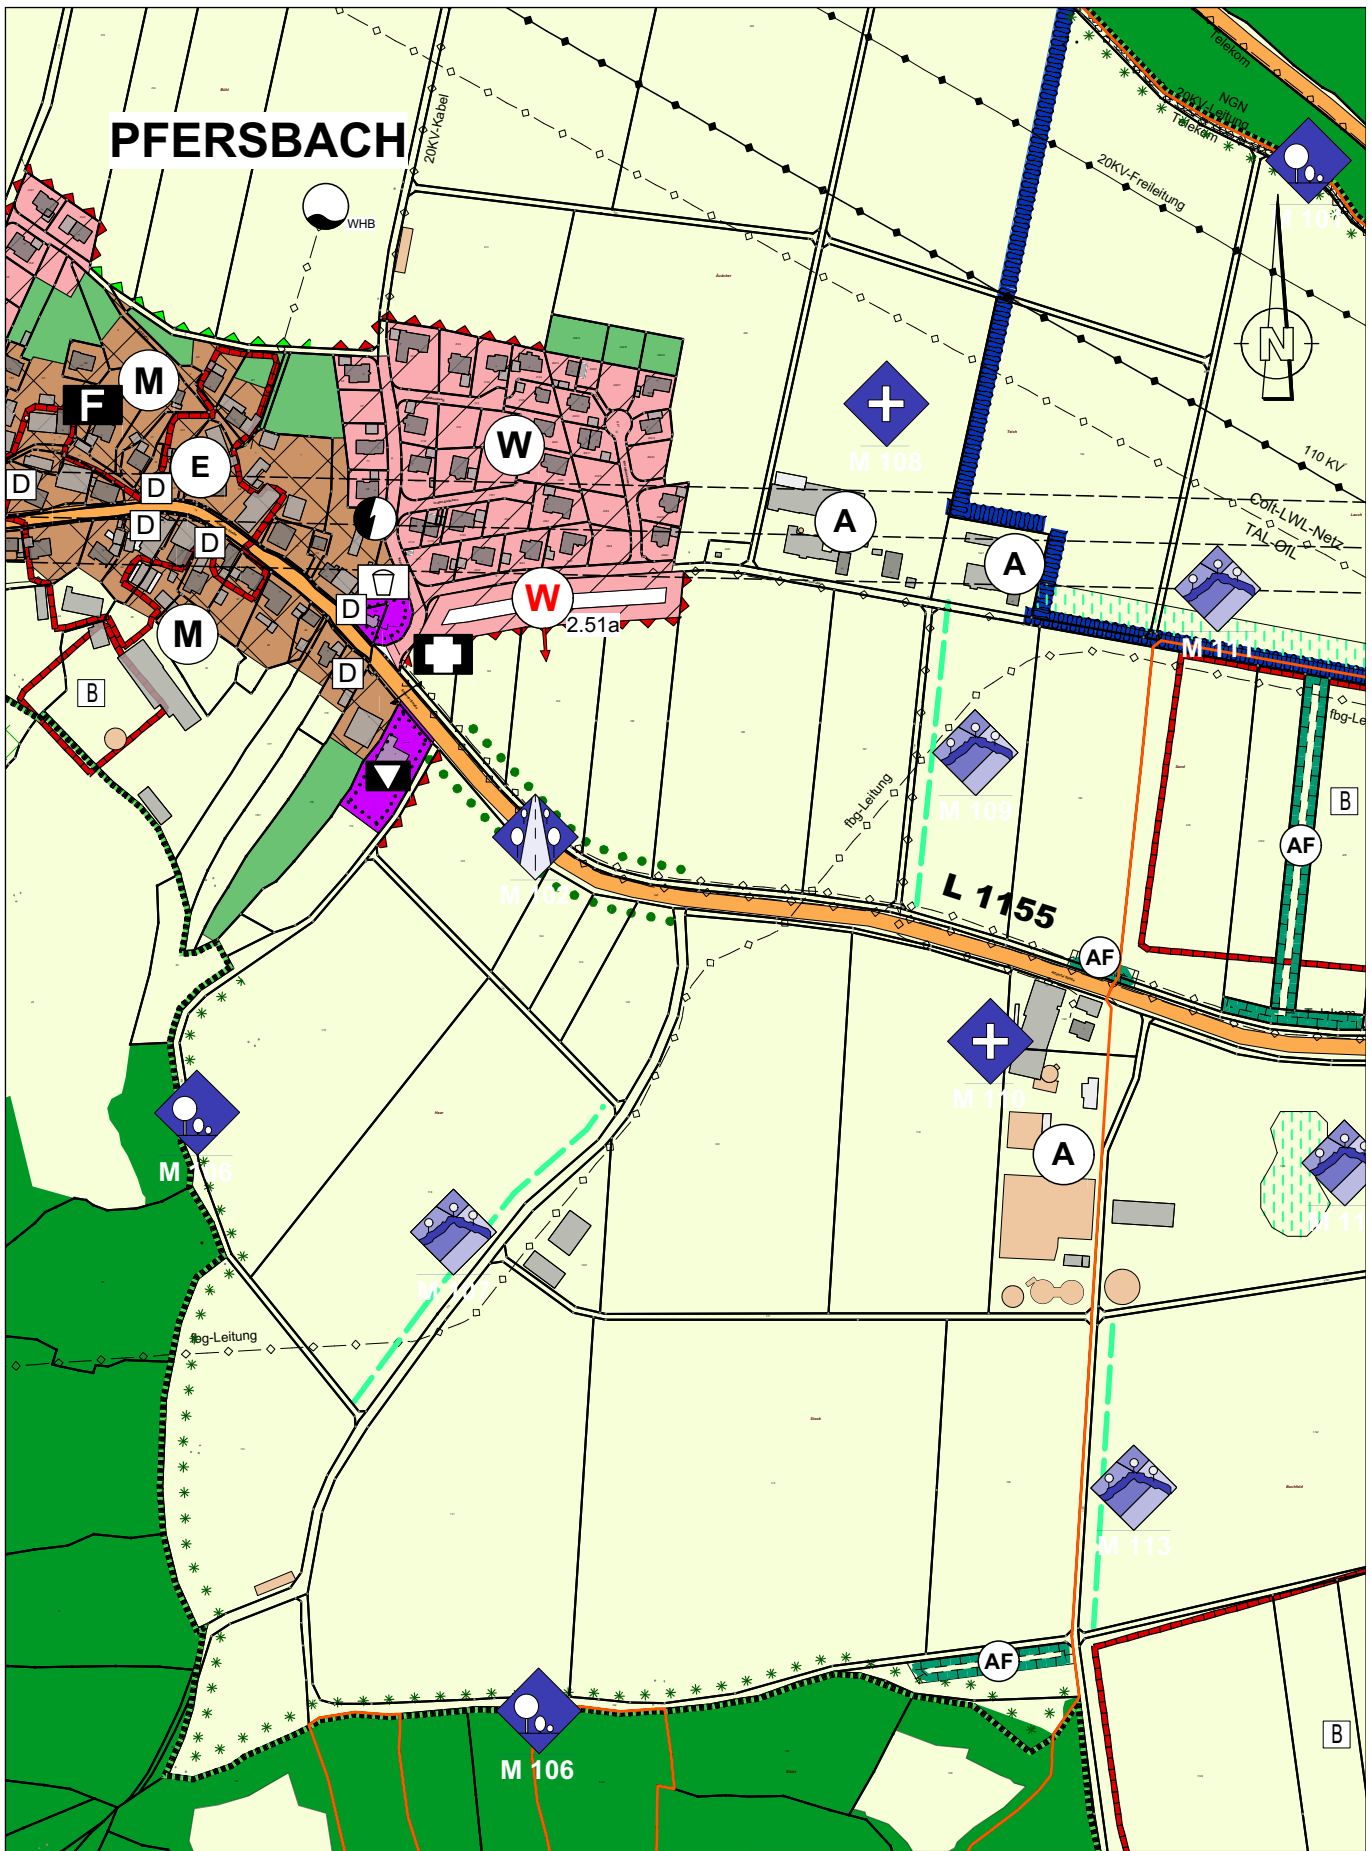

LK&P. INGENIEURE GBR. 73557 MUTLANGEN
P:\PRIVAT\15SW055\CAD\FNP\FNP_MUJ_350f_15SW055_20180703.vwx

GEMEINDE MUTLANGEN
**FLÄCHENNUTZUNGSPLAN
GVV SCHWÄBISCHER WALD
TEIL-FORTSCHREIBUNG
MUTLANGEN 2030**

PLAN-AUSSCHNITT 4 / M 1 : 5.000

gez. 10.07.2017/12.12.2017/17.07.2018 - Vo



LEISTUNG
KOMPEENZ
BÜROGESAMTSCHAFT
GESELLSCHAFT
FRANK BECKER
STEFAN KALKUS
Proj.Nr.: 15SW055
Kartung: 307