


Landratsamt Ostalbkreis
Bauleitung u. Bauverwaltung
Ampfenbach Gemeinde

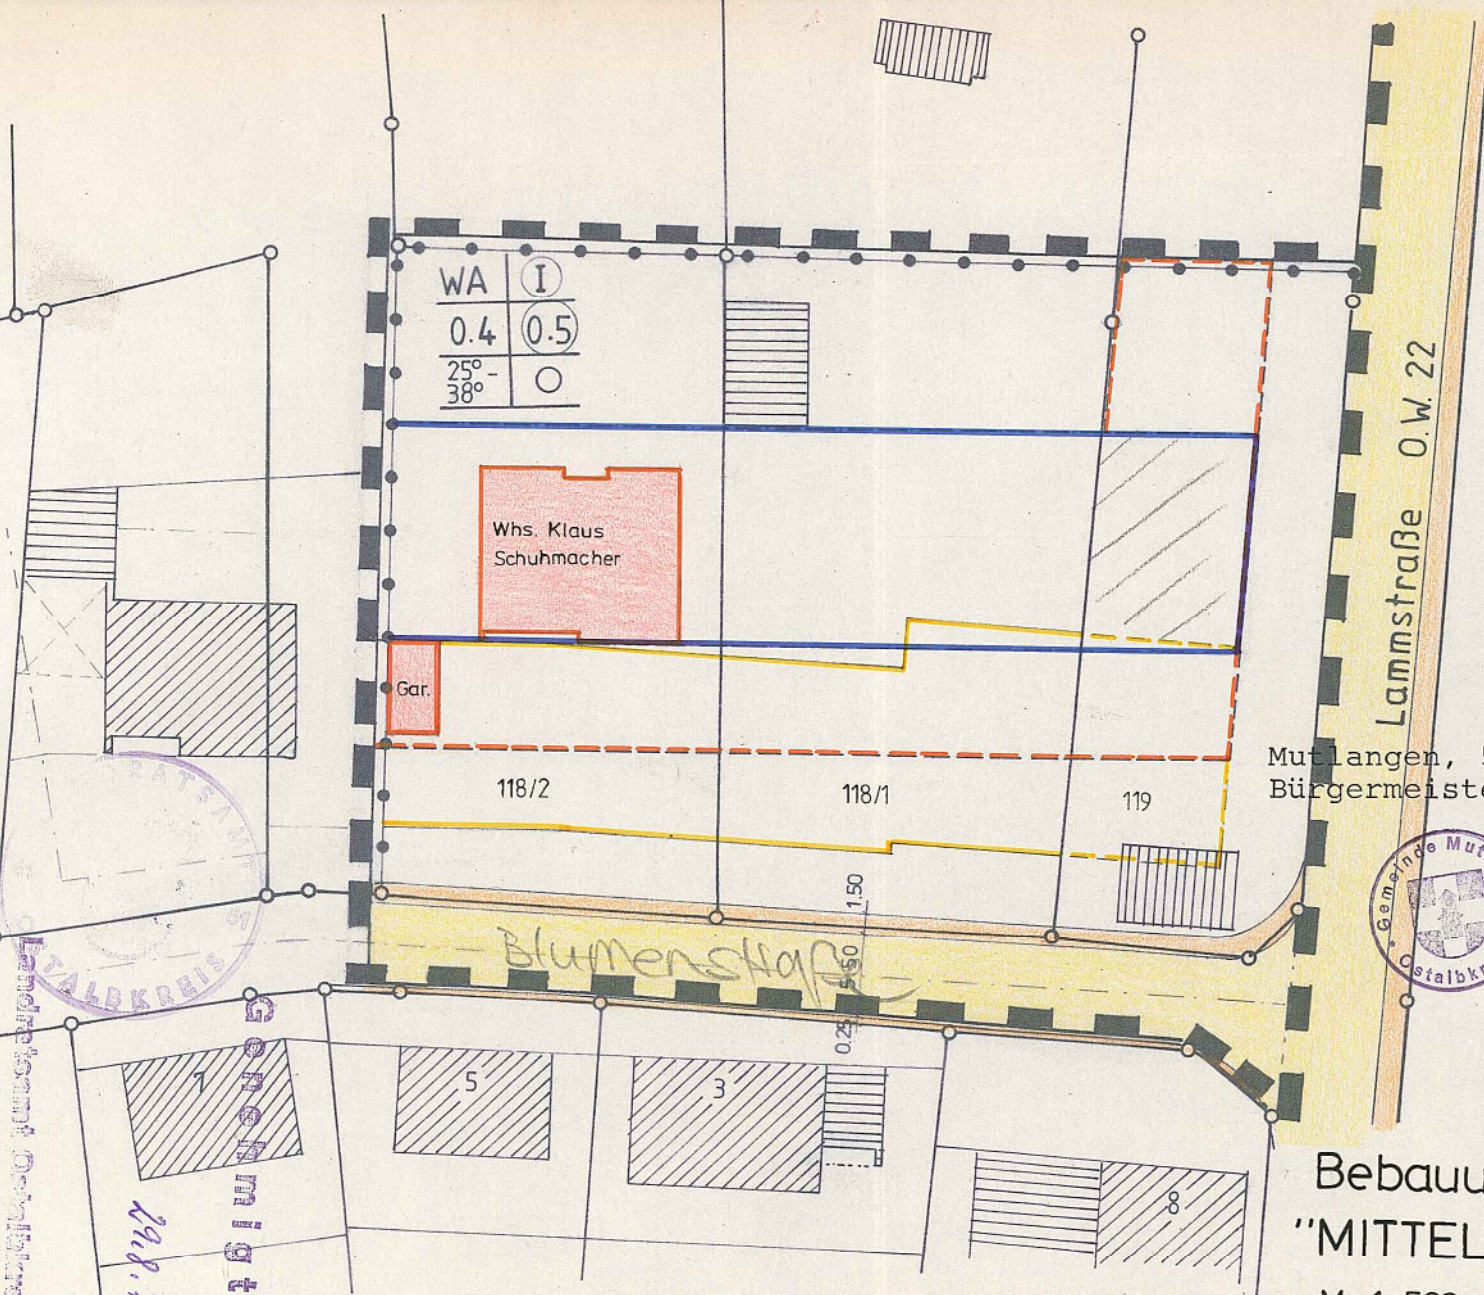

WA	I
0.4	0.5
25° - 38°	○

Whs. Klaus
Schuhmacher

Gar.

118/2

118/1

119

Blumenstraße

Lammstraße O.W. 22

Anerkannt!
Mutlangen, 5.2.1979
Bürgermeisteramt



Kein Textteil

Bebauungsplan (Baulinienplan)
"MITTELWIESE"

M. 1: 500
gef.: Mutlangen, den 5.2.79

büro für ingenieurbaugesen
peter jackner

Jackner 7075 mutlangen
schulstr. 5 ruf 71991

Deckblatt Mittelwiese
v. 25. 8.75

Genehmigt
29.8.79