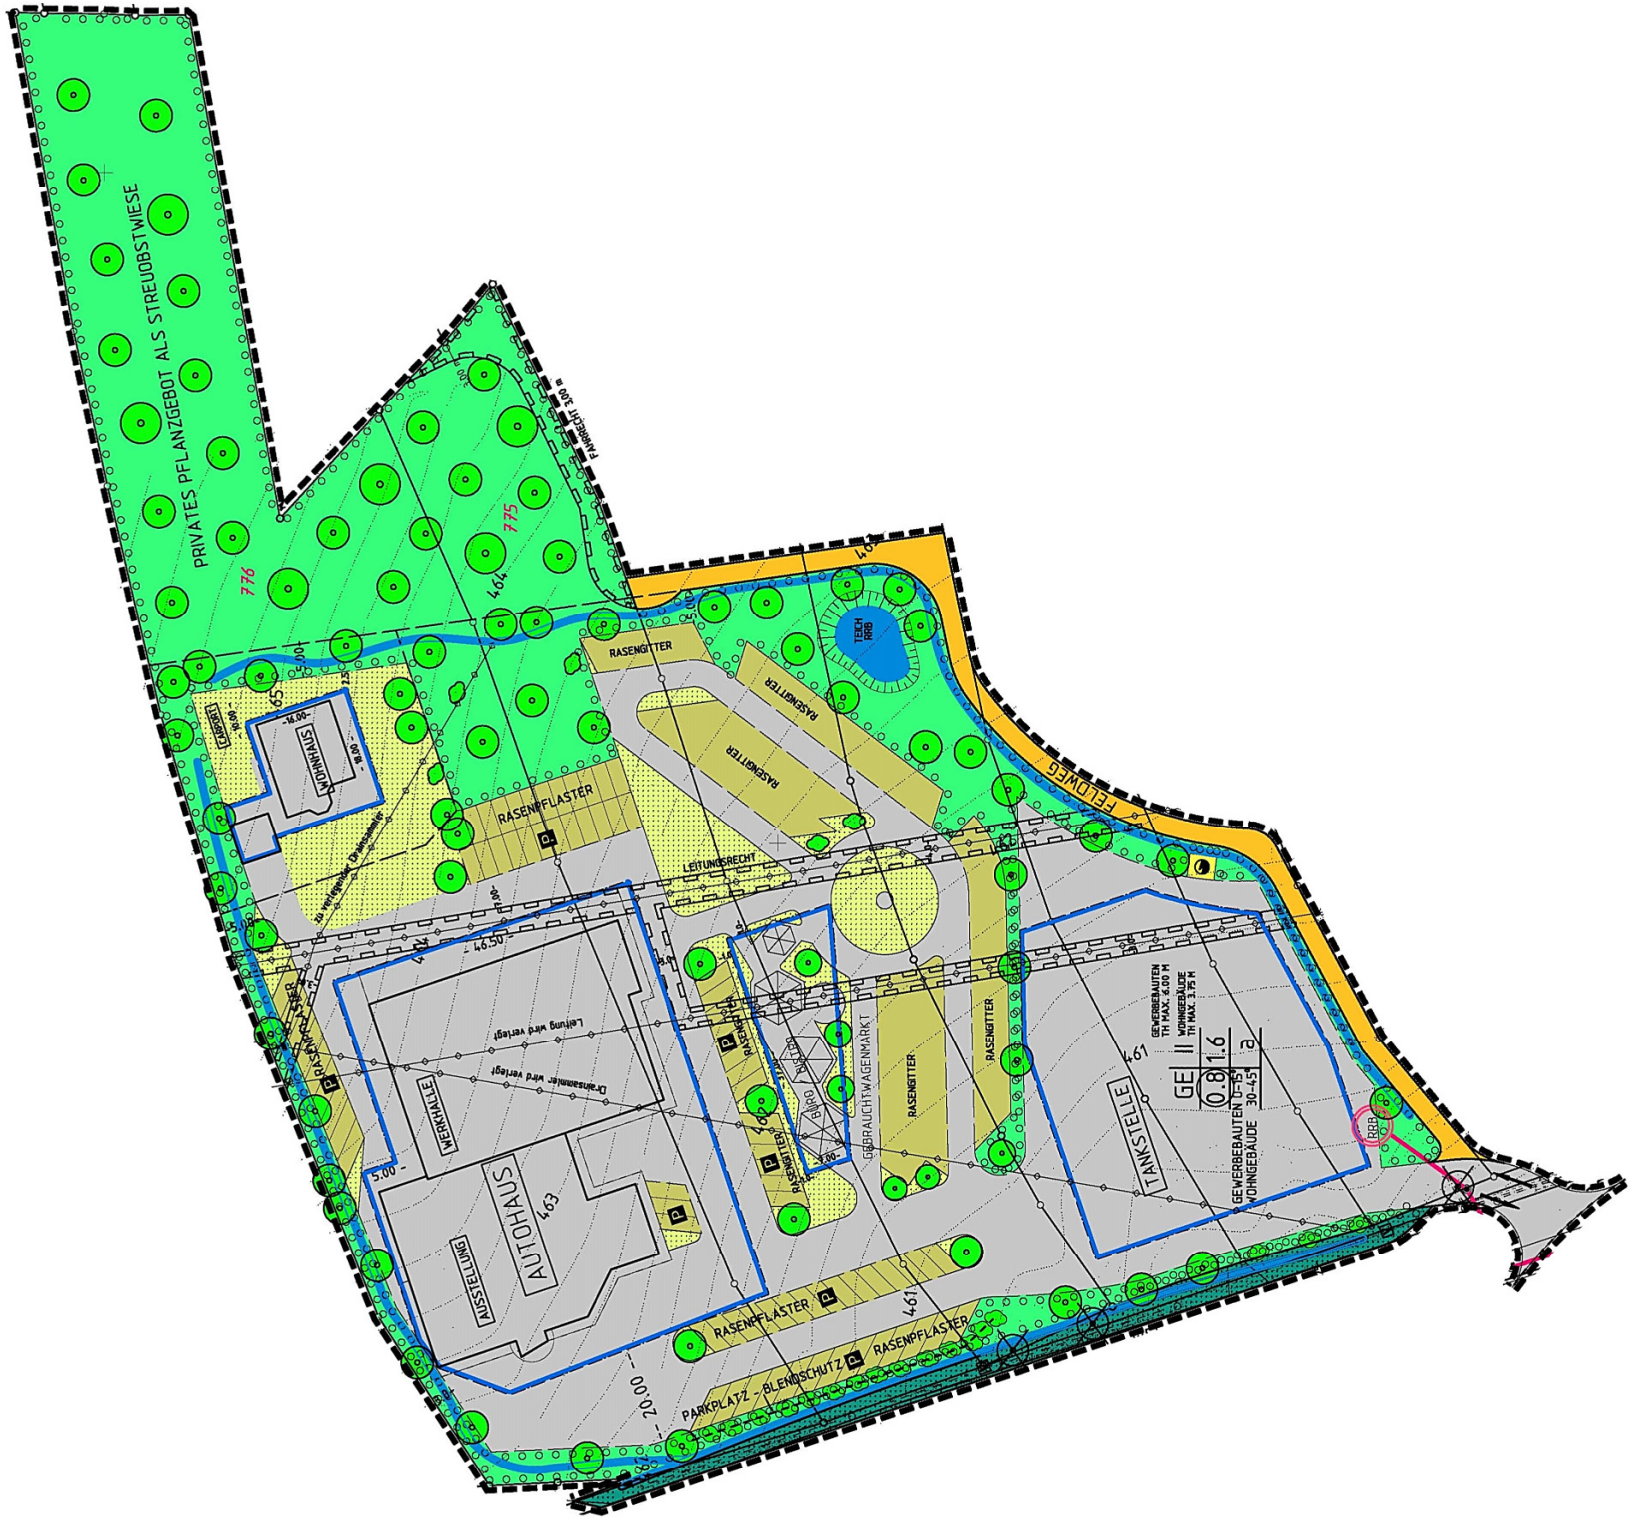
PRIVATES PFLANZGEBOT ALS STREUOBSTWIESE
776
775
464
FAHRRECHT 3,00 m
RASENGITTER
TEICH RRB
FELDWEG
WOHNHAUS
CARPORT
RASENPFLASTER
LEITUNGSRECHT
WERKHALLE
AUSSTELLUNG
AUTOHAUS
463
Leitung wird verlegt
Drainsammler wird verlegt
GEBRAUCHTWAGENMARKT
BÜRO
TANKSTELLE
461
GEWERBEBAUTEN TH MAX. 6,00 M
WOHNGEBÄUDE TH MAX. 3,75 M
GEWERBEBAUTEN 0-15°
WOHNGEBÄUDE 30-45°
RRB
PARKPLATZ - BLENDSCHUTZ
20.00
46.50
5.00