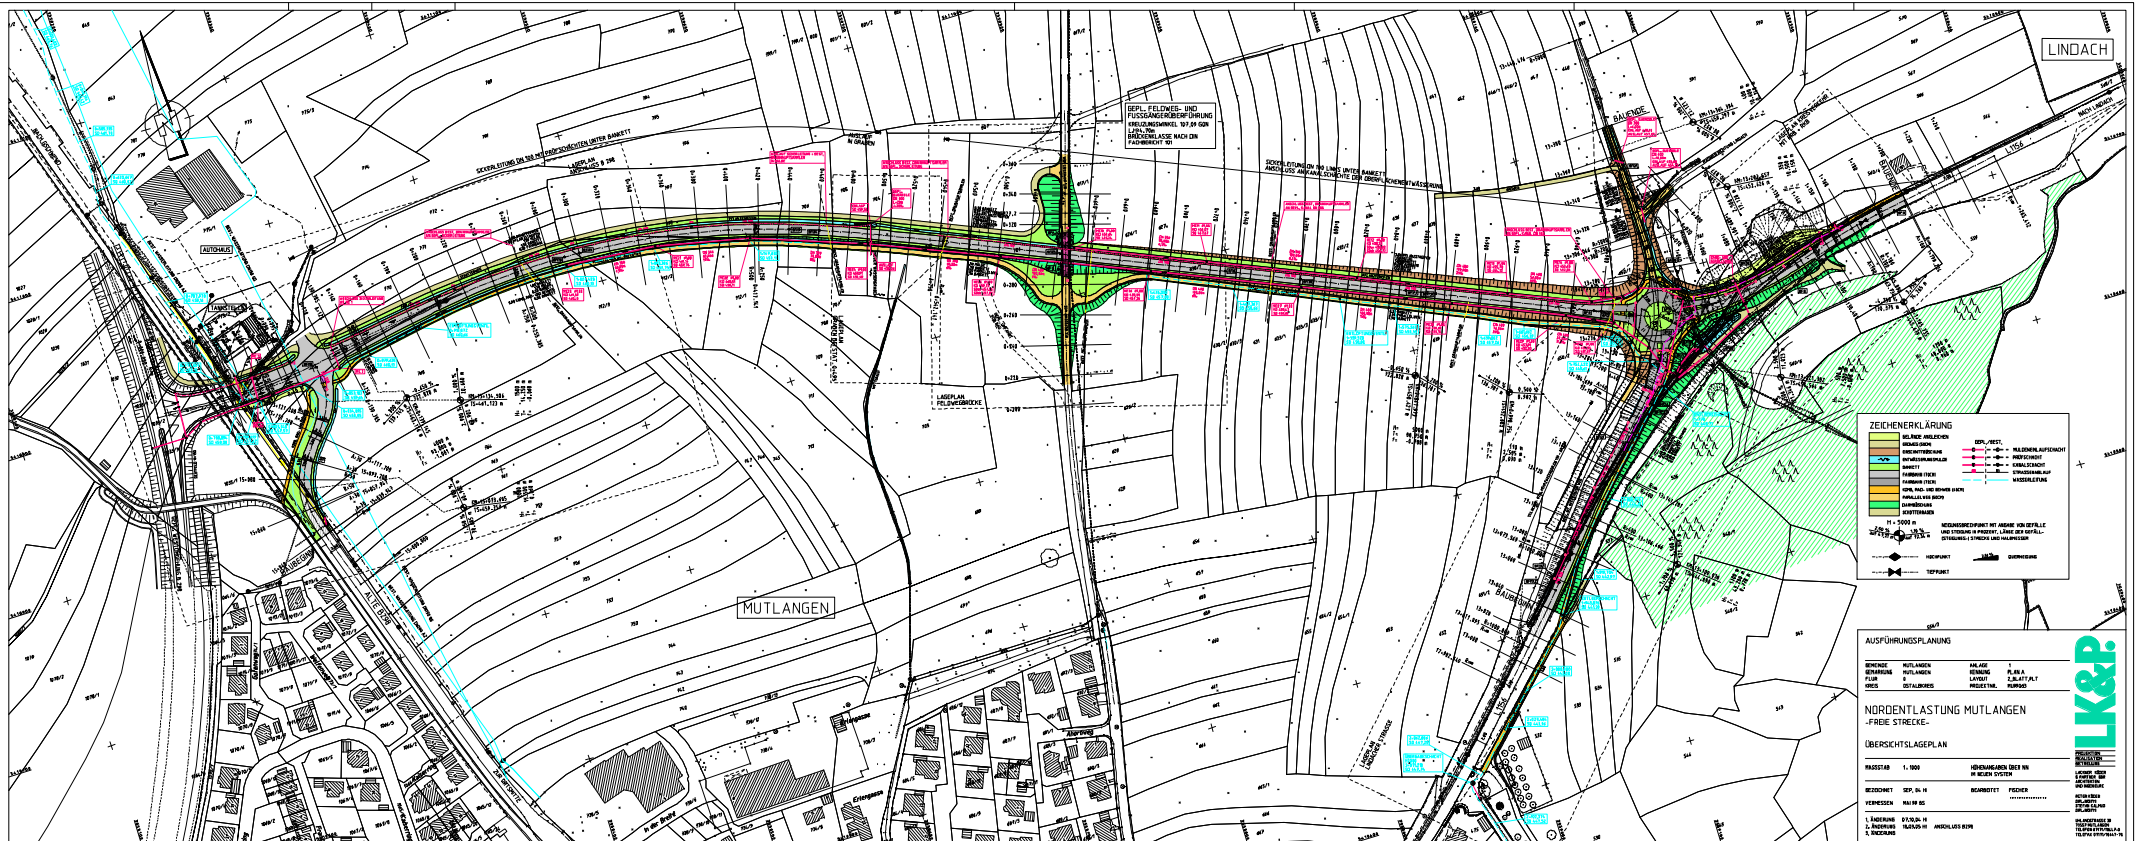
LINDACH
MUTLANGEN
ZEICHENERKLÄRUNG
AUSFÜHRUNGSPLANUNG
NORDENTLASTUNG MUTLANGEN
-FREIE STRECKE-
ÜBERSICHTSLAGEPLAN
LK&P