


**LEGENDE**  
ZUR EINGRIFFS- / AUSGLEICHSBILANZIERUNG

- Grenze des räumlichen Geltungsbereiches des Bebauungsplanes
- Flächennummer
- bestehender Baum
- 33.41 Fettwiese mittlerer Standorte
- 33.43 Magerwiese mittlerer Standorte
- 35.60 Ruderalvegetation
- 35.64 Grasreiche ausdauernde Ruderalvegetation
- 37.11 Acker mit fragmentarischer Unkrautvegetation
- 60.21 Völlig versiegelte Straße oder Platz
- 60.22 Geflästerte Straße oder Platz
- 60.25 Grasweg

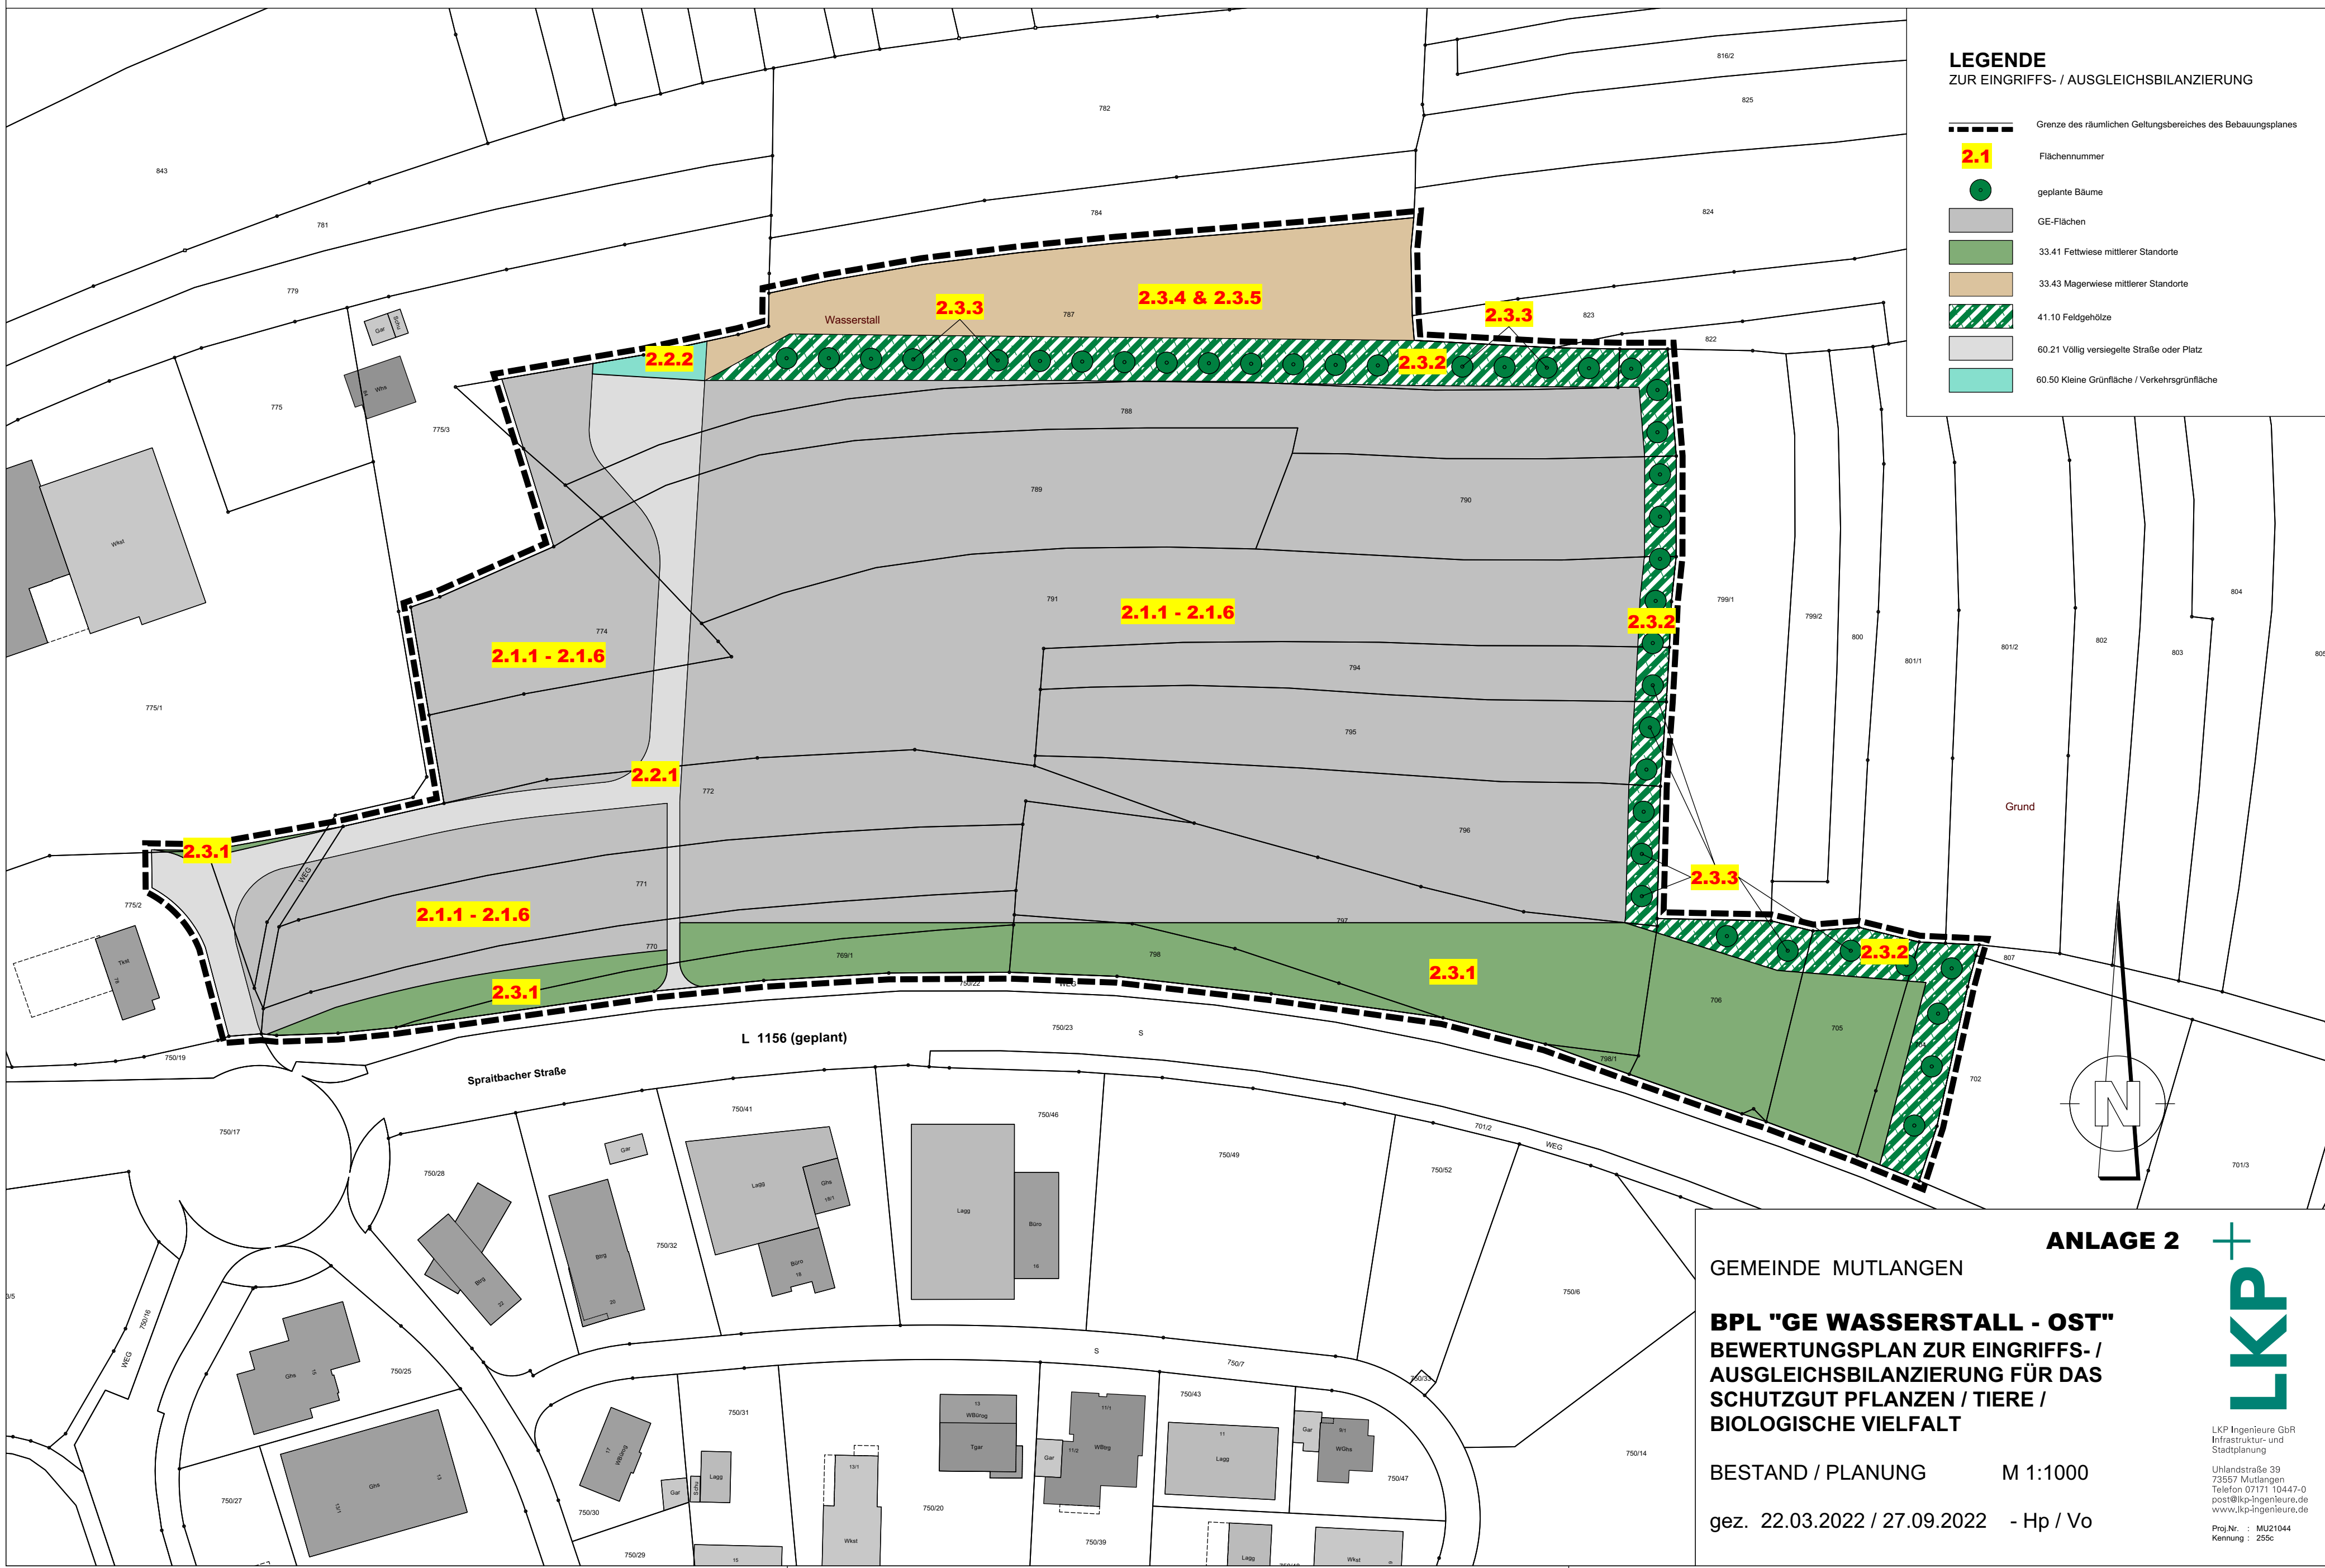

**LEGENDE**  
ZUR EINGRIFFS- / AUSGLEICHSBILANZIERUNG

- Grenze des räumlichen Geltungsbereiches des Bebauungsplanes
- Flächennummer
- geplante Bäume
- GE-Flächen
- 33.41 Fettwiese mittlerer Standorte
- 33.43 Magerwiese mittlerer Standorte
- 41.10 Feldgehölze
- 60.21 Völlig versiegelte Straße oder Platz
- 60.50 Kleine Grünfläche / Verkehrsgrünfläche